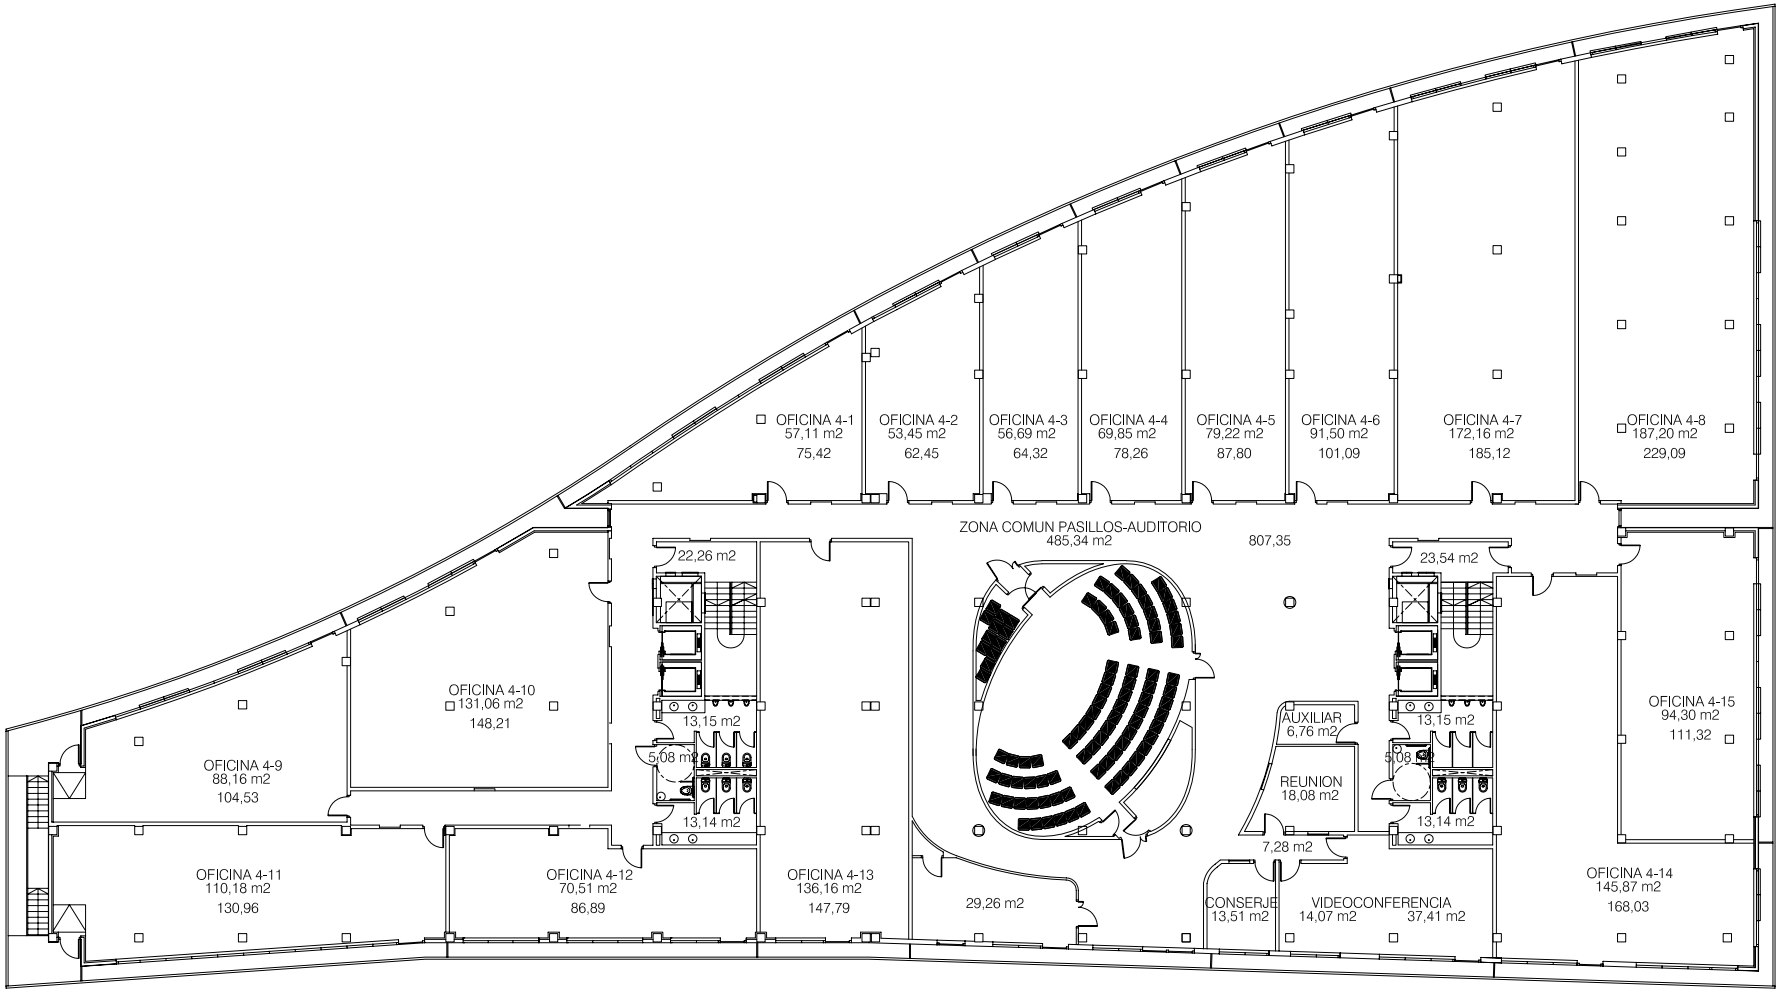

JUNIO 2005

planta 4ª

sup. utiles y construidas
e: 1/250